

FUHLSBÜTTLER STRASSE

18.03.2011






Bestandsplan



Fuhlsbüttler Straße



Entwurfsplan Fuhlsbüttler Straße Variante 45 Grad

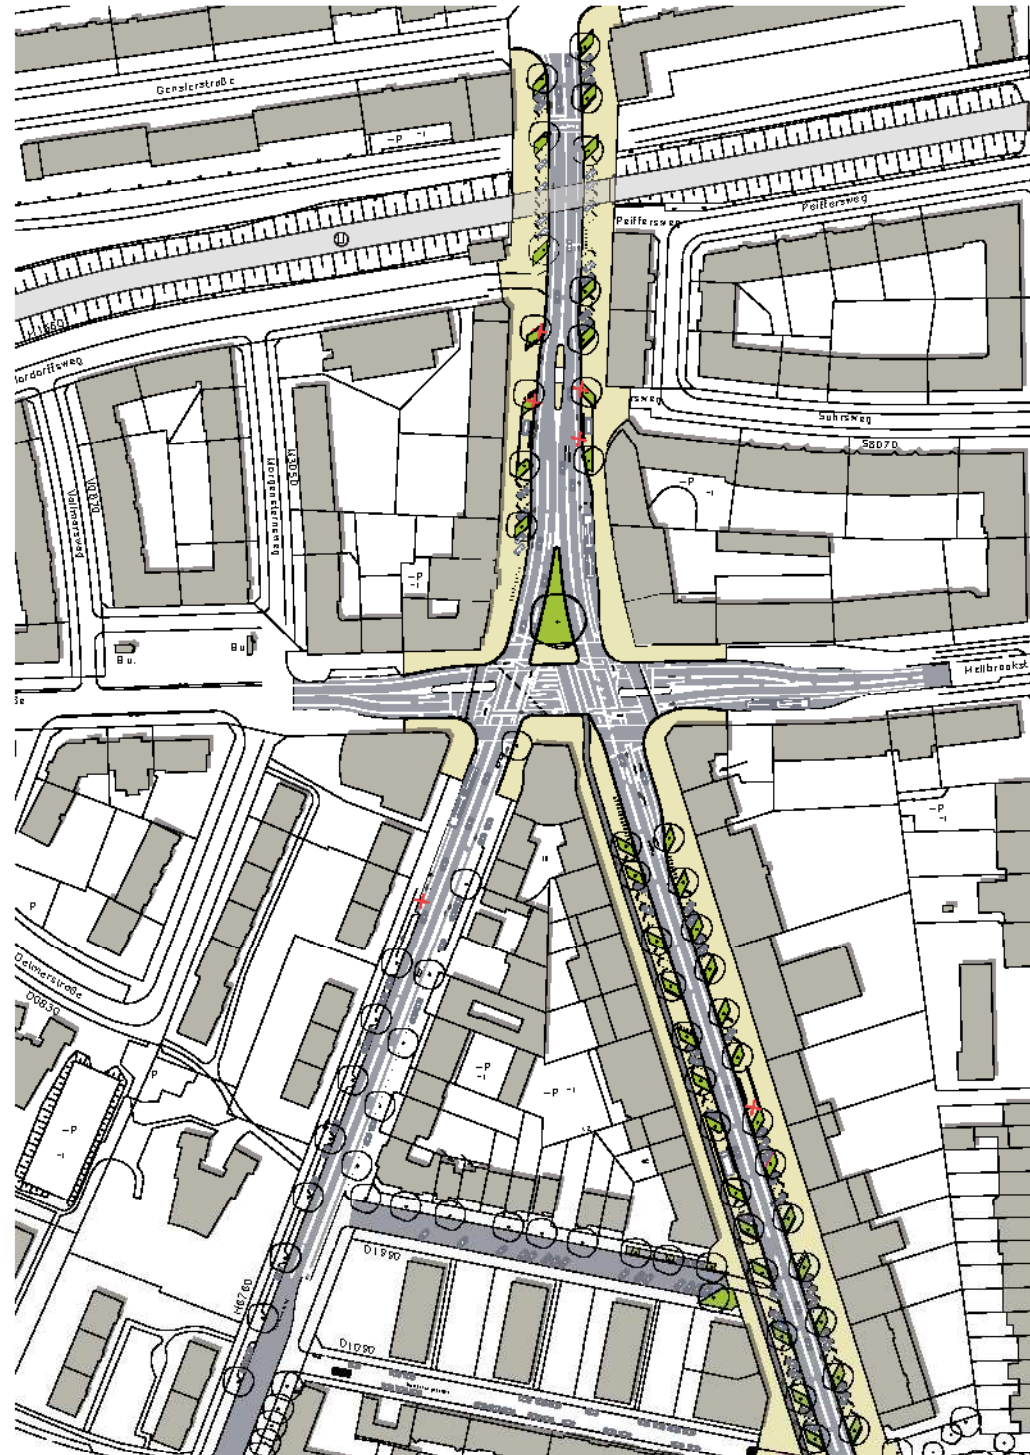

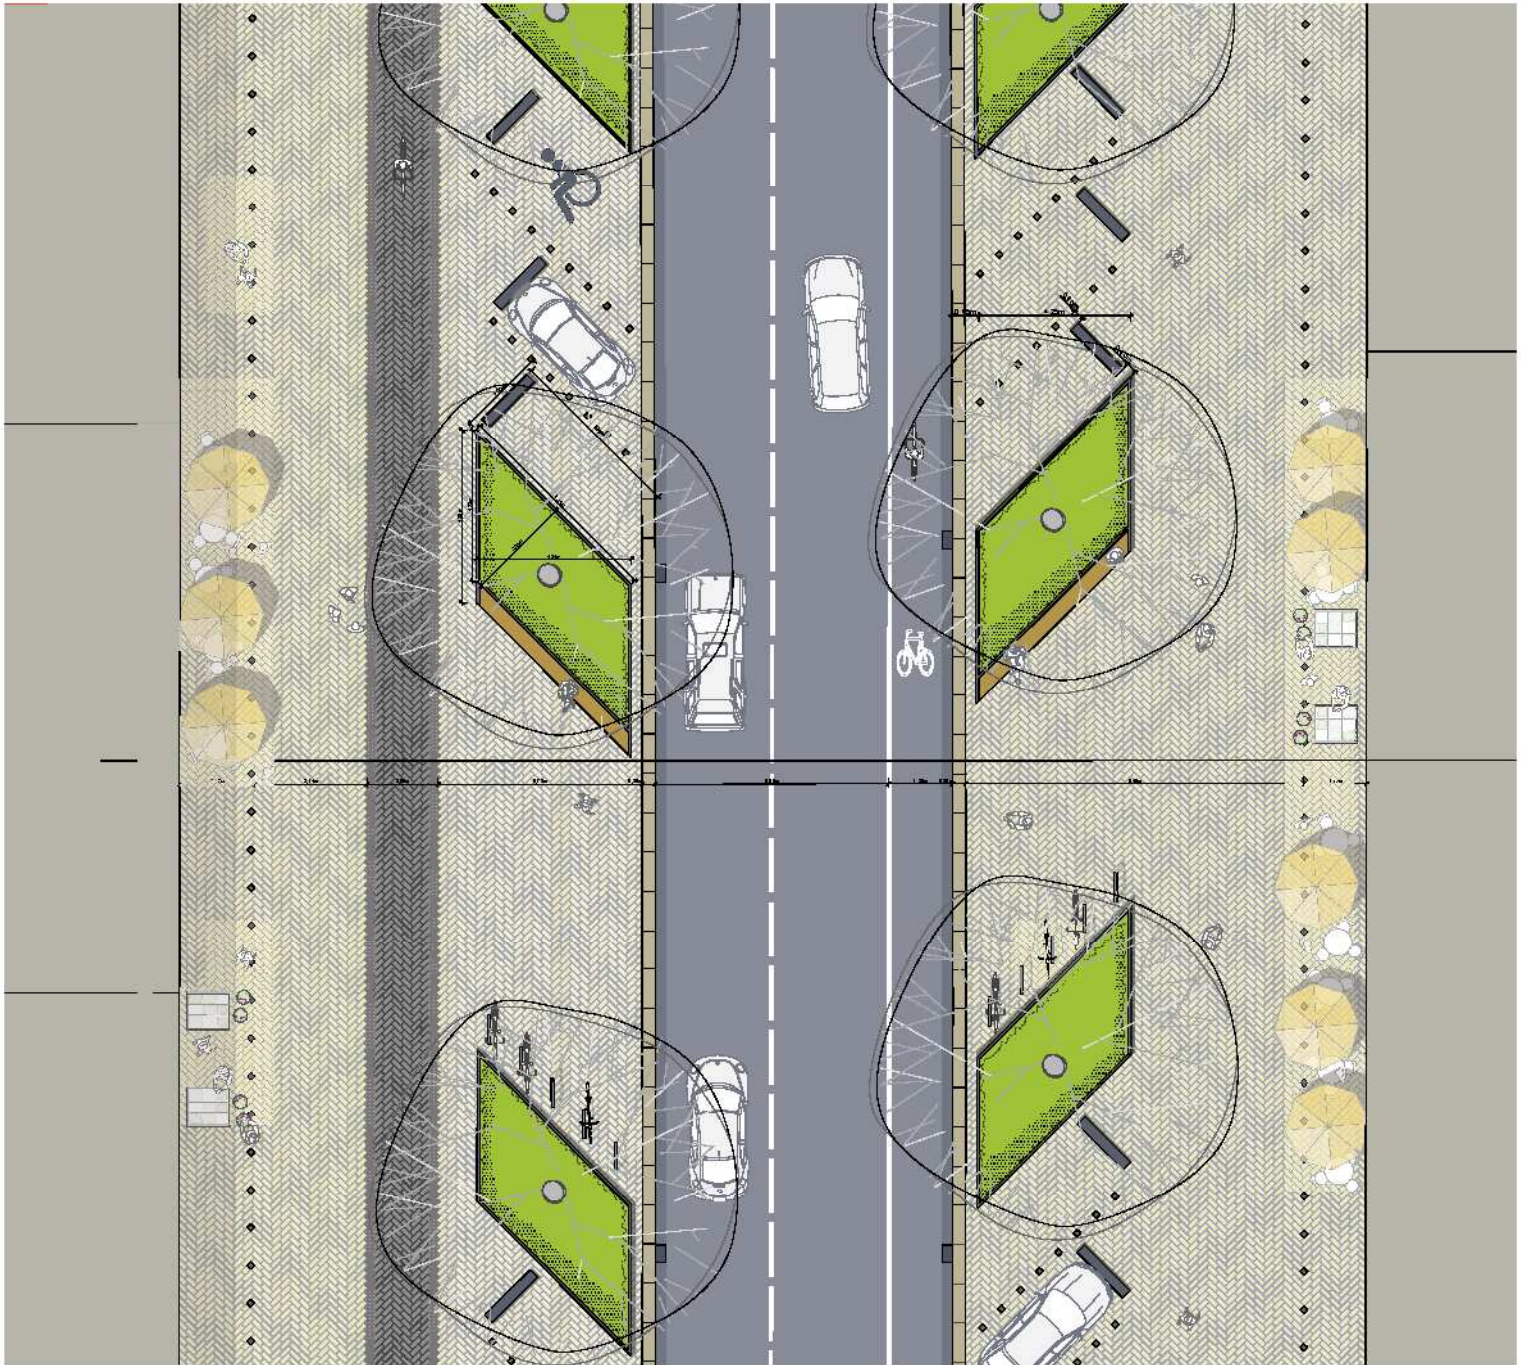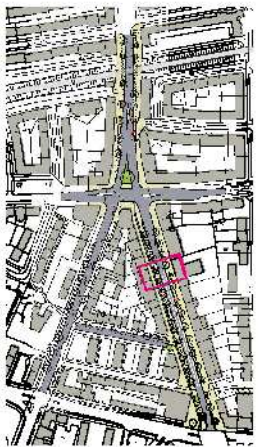


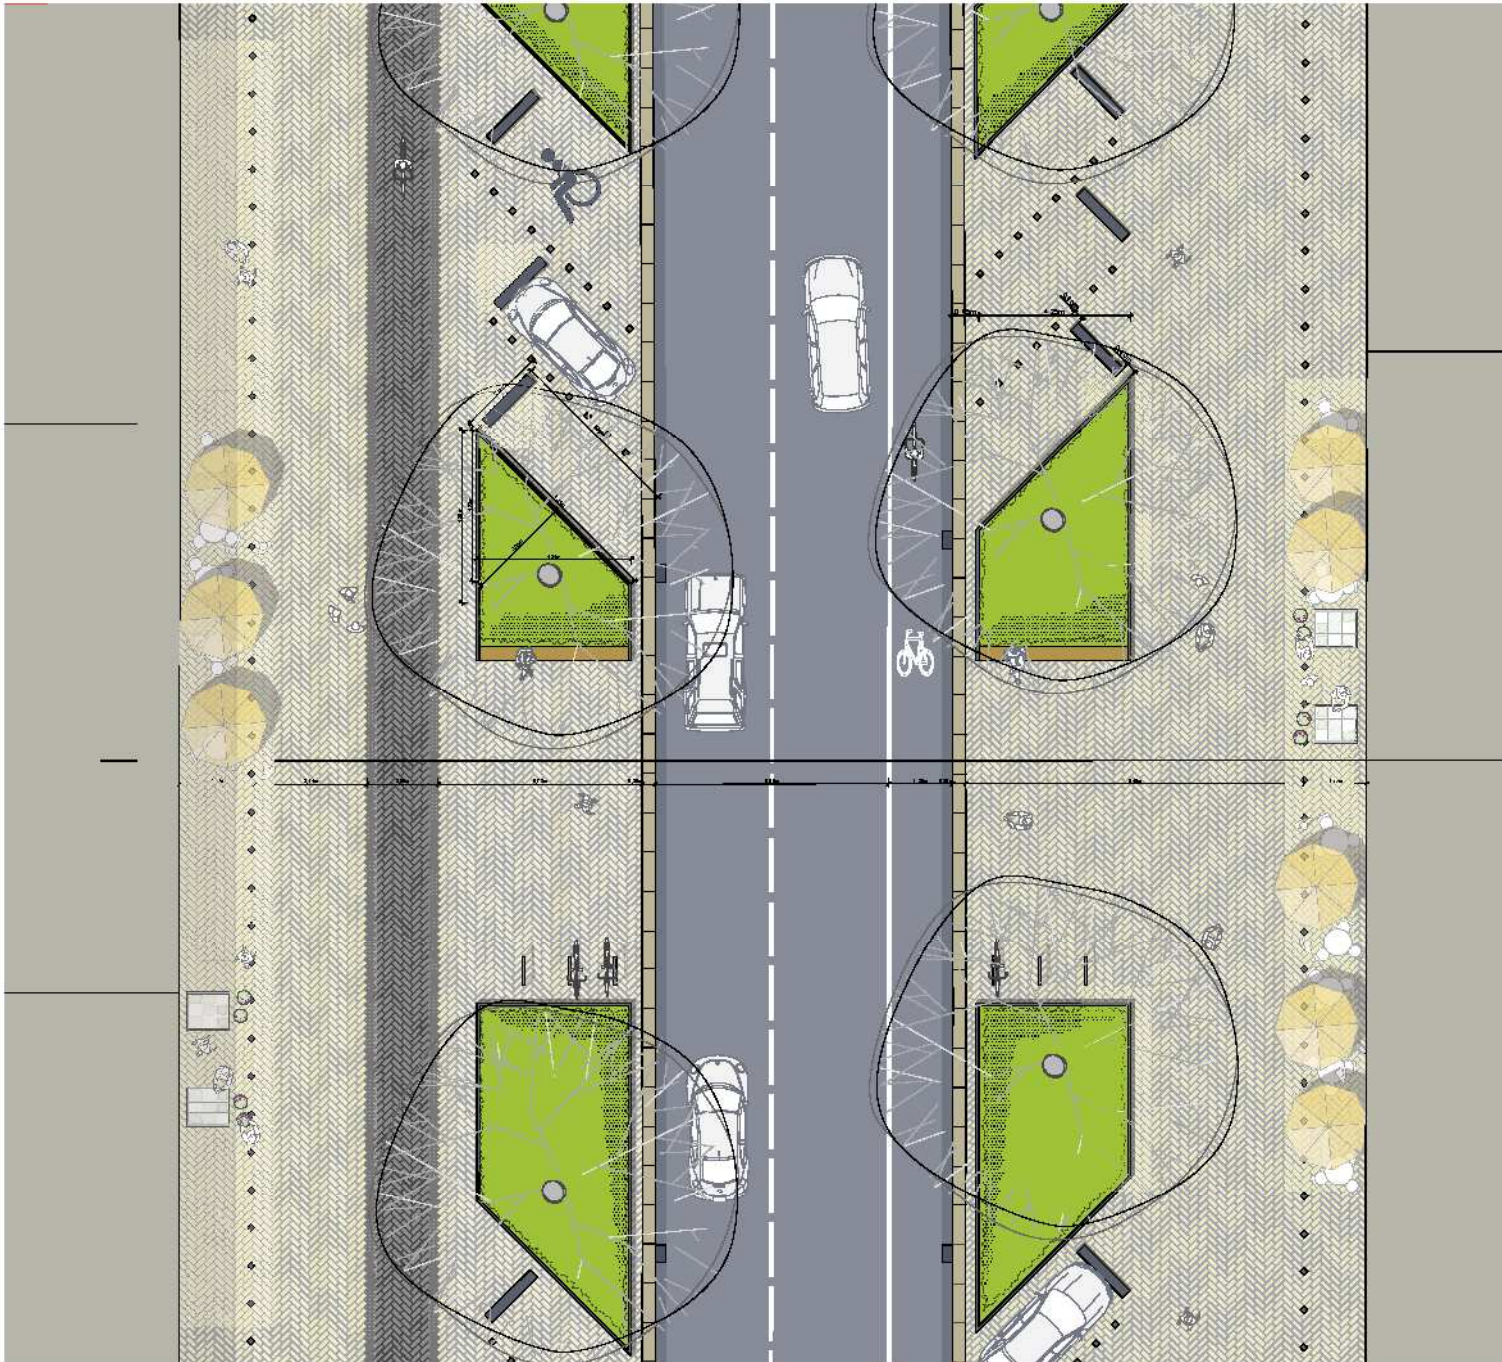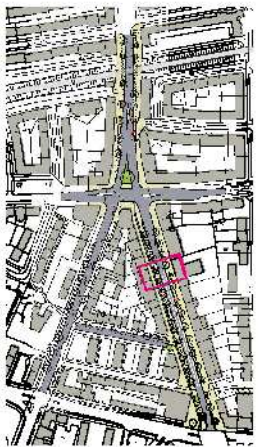

Entwurfsplan

Fuhlsbüttler Straße

Variante 45 Grad

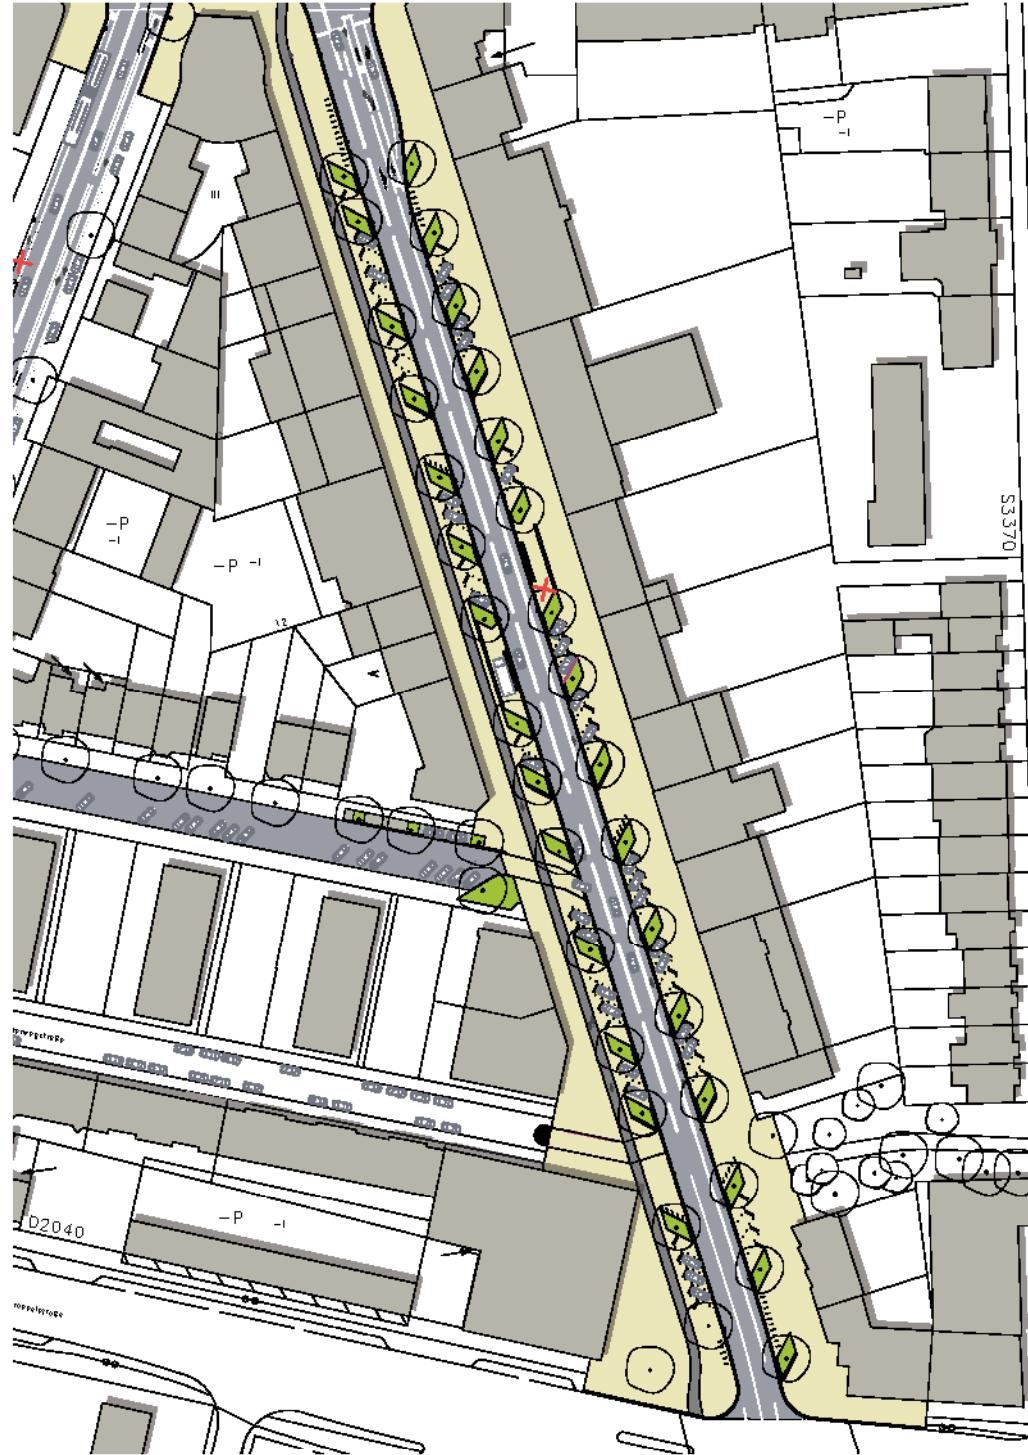



Entwurfsplan

Fuhlsbüttler Straße

Variante eckig



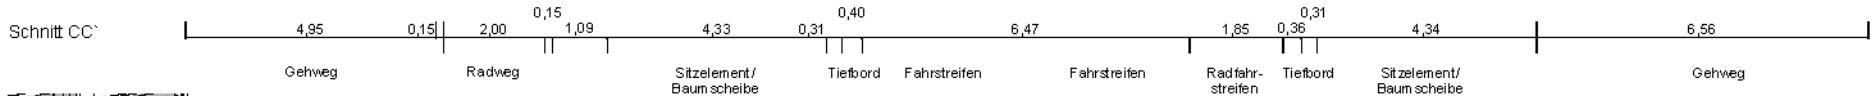

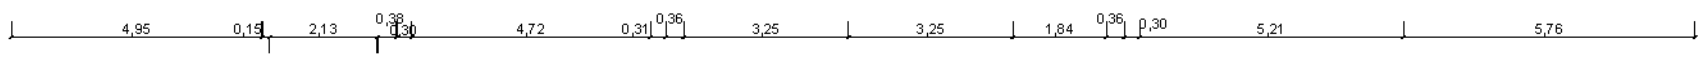


Gehweg Radweg Anprallbord Schrägparken Tiefbord Fahrstreifen Fahrstreifen Radfahrstreifen Tiefbord Fahrradständer Gehweg



Entwurfsplan



Fuhlsbüttler Straße

Variante eckig

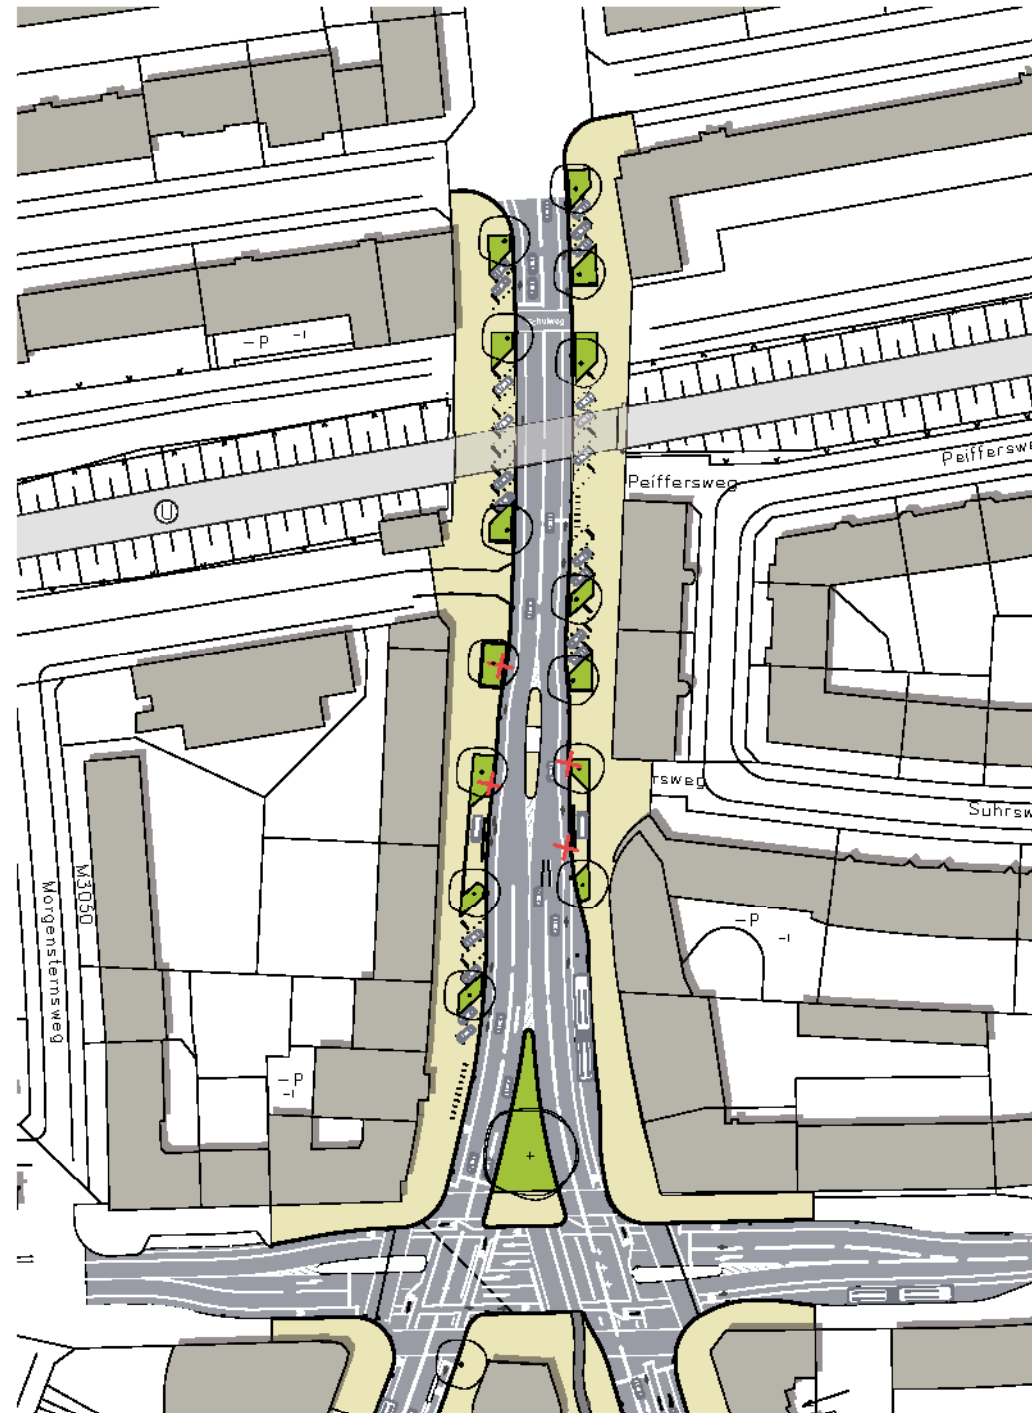





Schnitt BB'

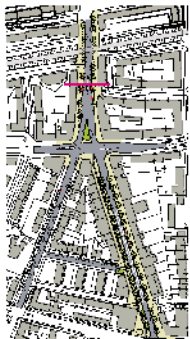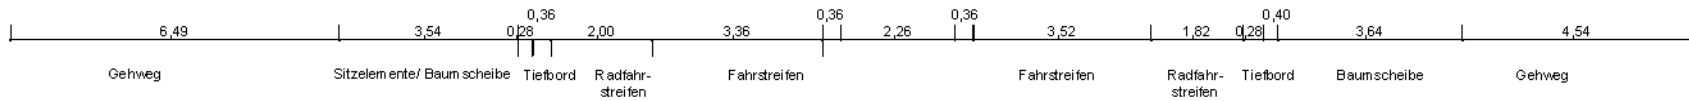

Fischgrätverband

15 x 37,5cm

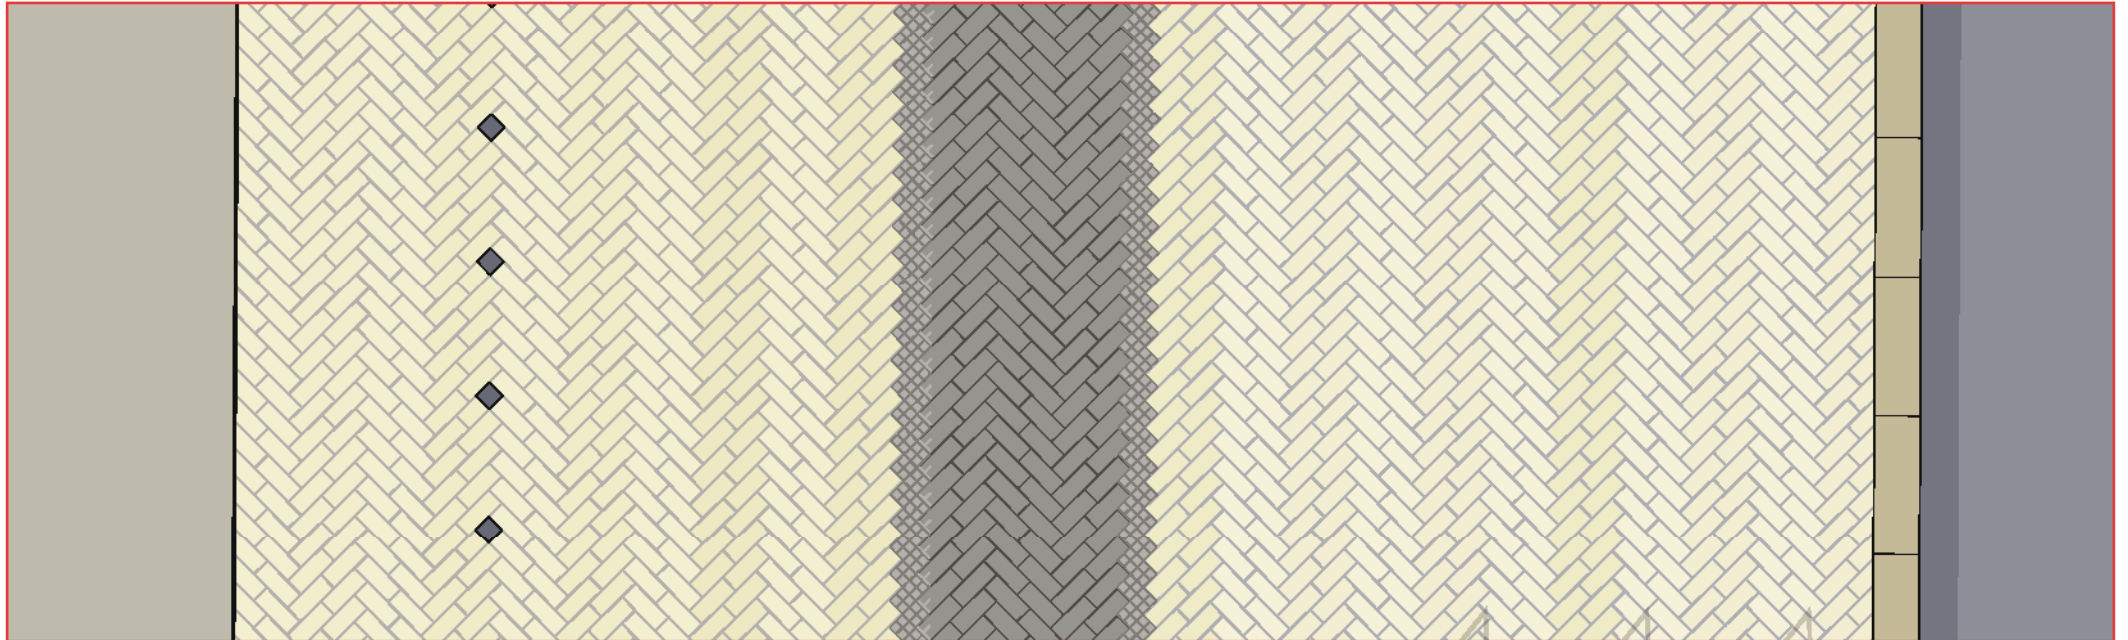

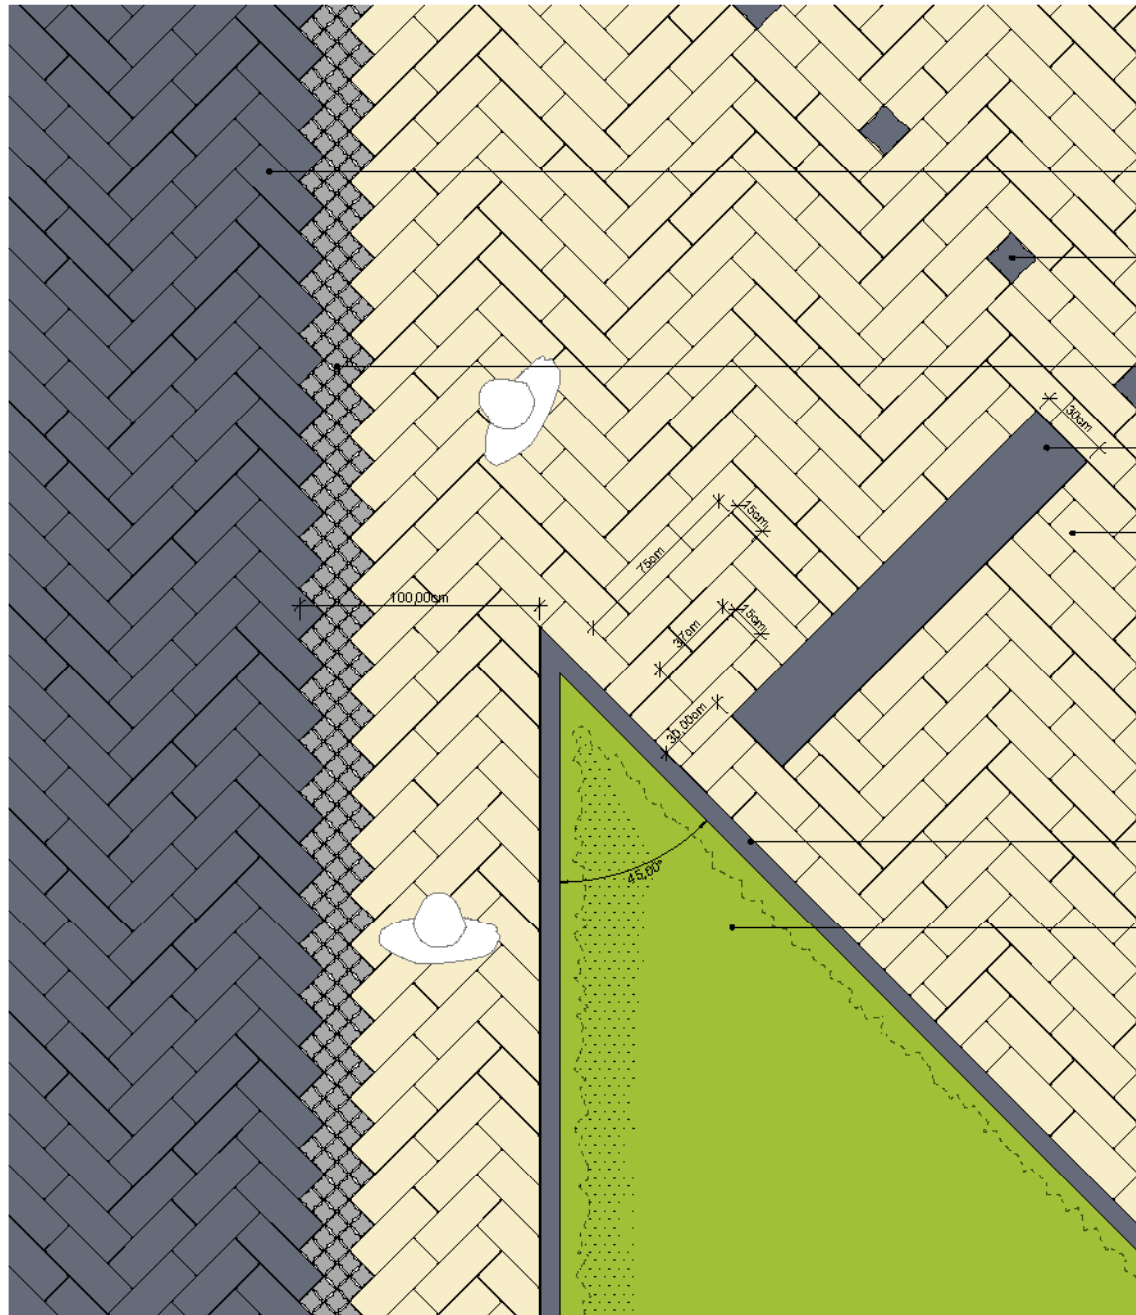

Betonstein
antrazith
14,5 x 37 cm

Markierungsstein
15 x 15 cm


Kleinsteingpflaster
7 x 7 cm

Anprallschutz

Betonstein gelb
14,5 x 37 cm

Stahlprofil

Baum-scheibe

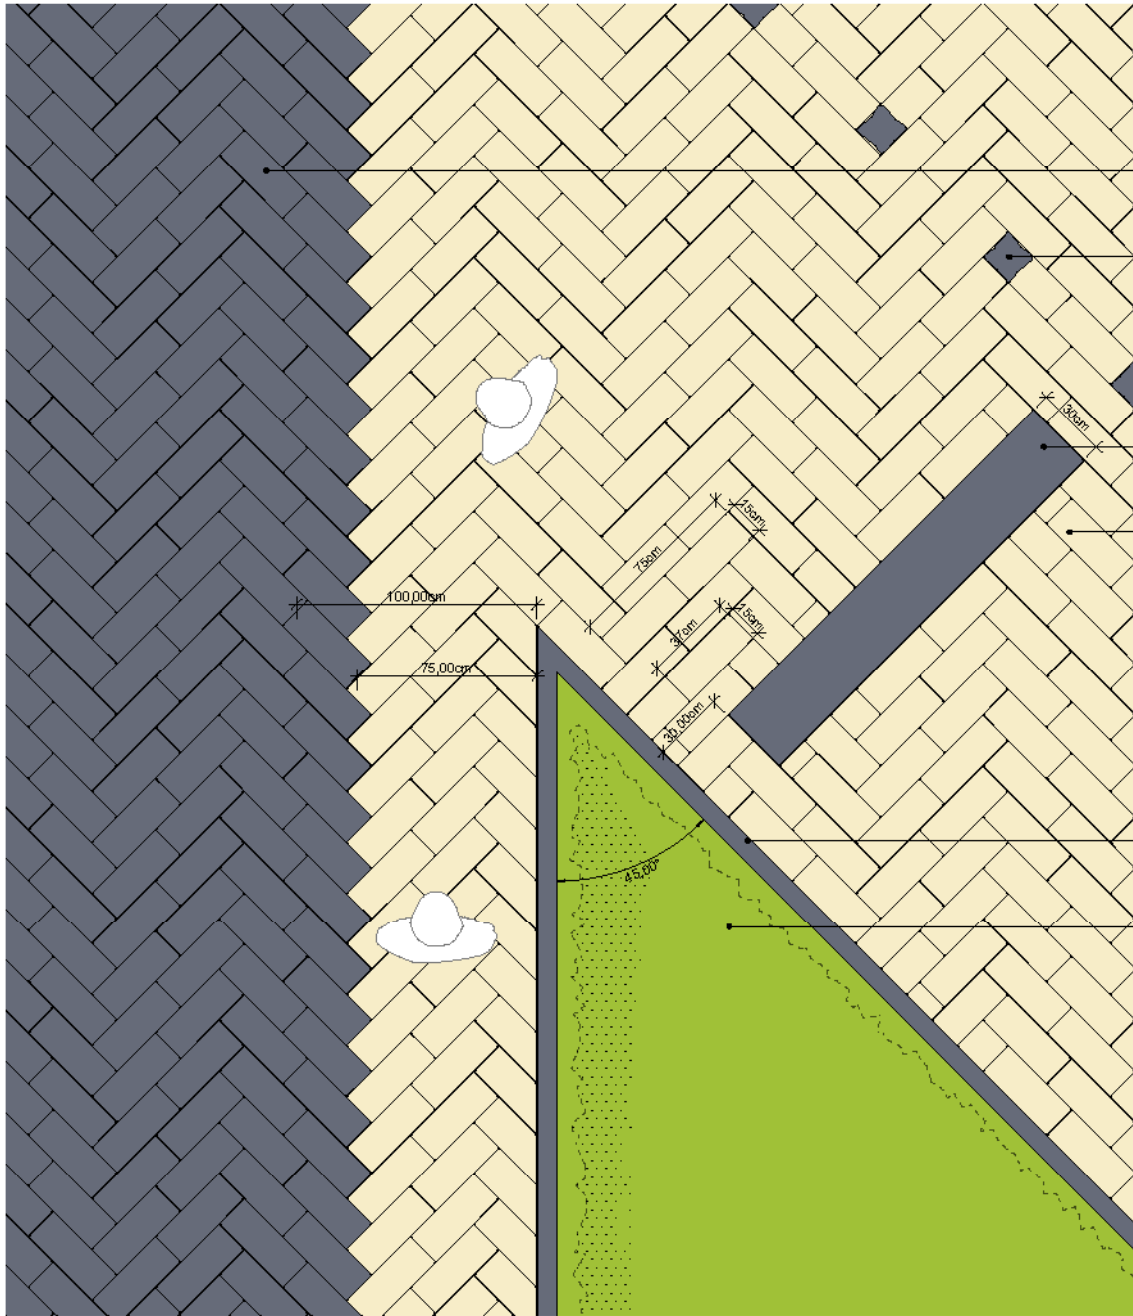

Betonstein
antrazith
14,5 x 37 cm



Markierungsstein
15 x 15 cm

Anprallschutz

Betonstein gelb
14,5 x 37 cm

Stahlprofil

Baum-scheibe

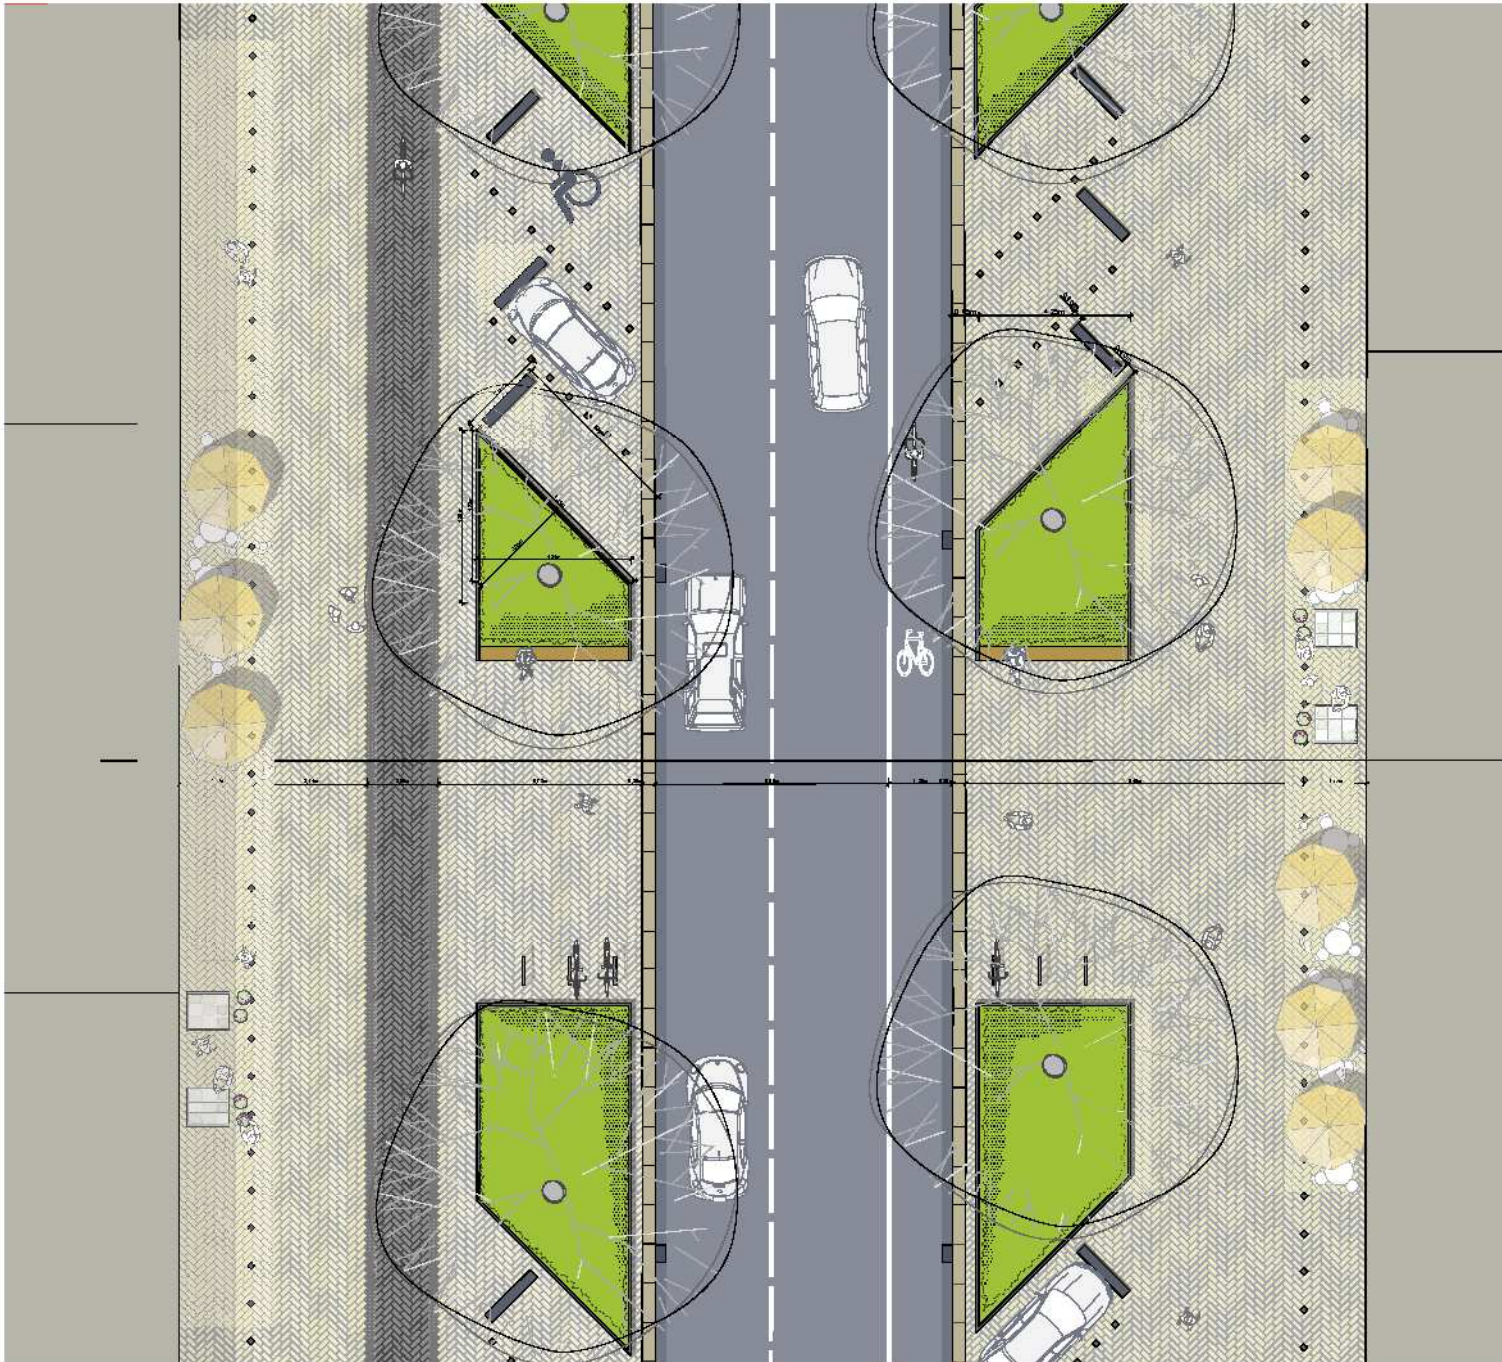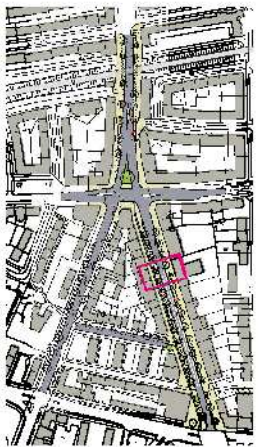






Pflanzplan

Fuhlsbüttler Straße

Bestandsbäume und Neupflanzungen

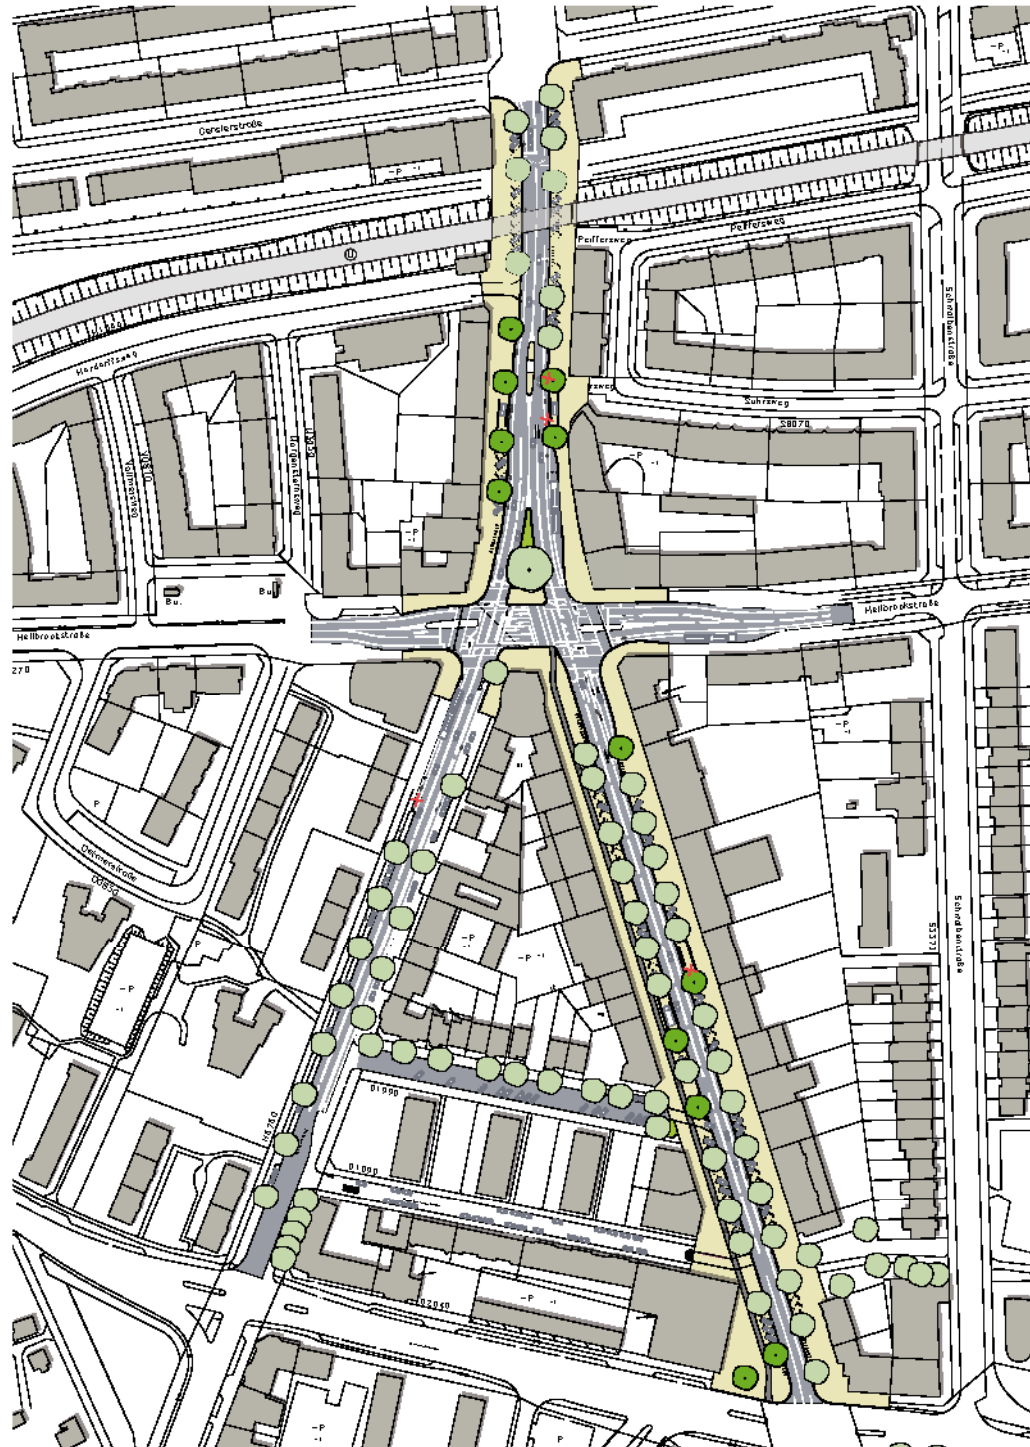

Vielen Dank für Ihre Aufmerksamkeit

